

# BUDYNEK MIESZKALNY WIELORODZINNY



## TORUŃ, UL. MAŁACHOWSKIEGO 11



### MIESZKANIE nr 12 3 pokoje III PIĘTRO

POWIERZCHNIA UŻYTKOWA **60,5 m<sup>2</sup>**

POKÓJ DZIENNY	16,0 m <sup>2</sup>
POKÓJ	9,0 m <sup>2</sup>
POKÓJ	11,5 m <sup>2</sup>
KUCHNIA	8,3 m <sup>2</sup>
ŁAZIENKA	4,6 m <sup>2</sup>
P.POKÓJ	7,0 m <sup>2</sup>
GARDEROBA	4,1 m <sup>2</sup>
BALKON	7,2 m <sup>2</sup>

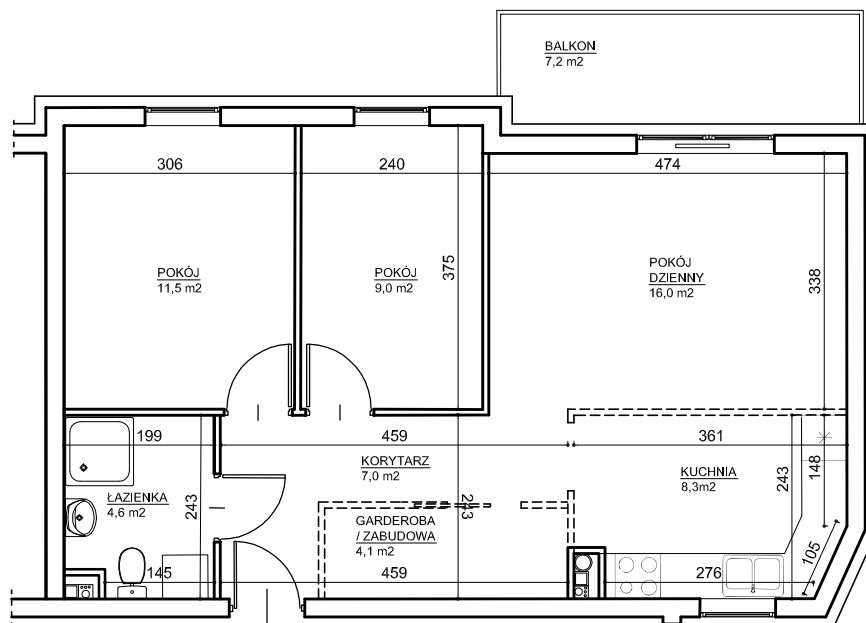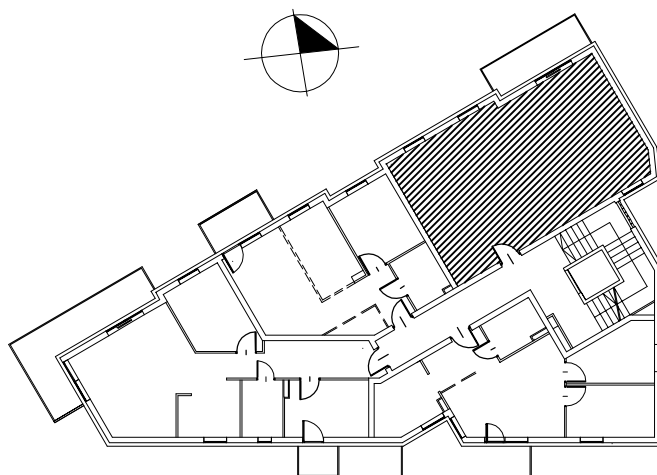

skala 1:100

**"URBAŃSKI" Przedsiębiorstwo Budowlane**

ul. Chrobrego 151, 87-100 Toruń  
tel. (+48 56) 62 380 45, 62 388 62

