




# BUDYNEK MIESZKALNY WIELORODZINNY TORUŃ, UL. PODGÓRNA 27



## MIESZKANIE nr 10 4 pokoje III PIĘTRO

POWIERZCHNIA UŻYTKOWA **95,90 m<sup>2</sup>**

POKÓJ DZIENNY	32,11 m <sup>2</sup>
POKÓJ	22,38 m <sup>2</sup>
POKÓJ	7,42 m <sup>2</sup>
POKÓJ	9,17 m <sup>2</sup>
KUCHNIA	8,30 m <sup>2</sup>
ŁAZIENKA	4,36 m <sup>2</sup>
WC	2,74 m <sup>2</sup>
P.POKÓJ	9,42 m <sup>2</sup>
BALKON	7,40 m <sup>2</sup>
BALKON	14,57 m <sup>2</sup>

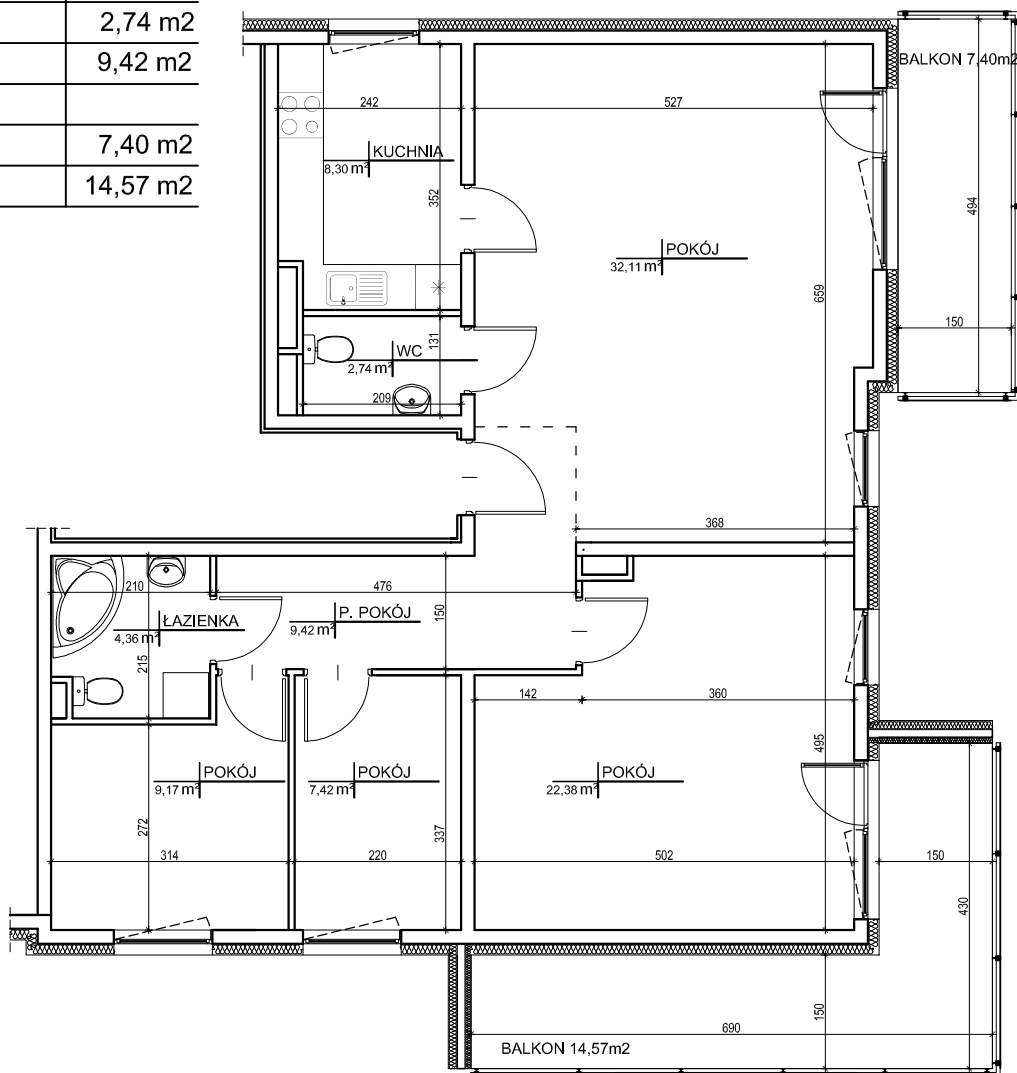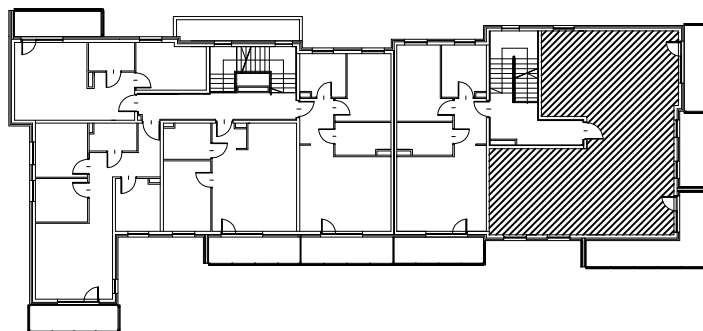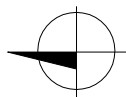

skala 1:100

**"URBAŃSKI" Przedsiębiorstwo Budowlane**

ul. Chrobrego 151, 87-100 Toruń  
tel. (+48 56) 62 380 45, 62 388 62

